

ARCHEOLOGIE

	Intravilán obce Jinín
	U Bambulice
	Michaleč
	Temeno návrší
	Na Hlínách
	Na Hájku
	Pravý břeh Zorkovického potoka
	SZ od soutoku Zorkovického a Rybníčního potoka
	Pereglin

HODNOTY ÚZEMÍ

	Urbanisticky hodnotný prostor
	Urbanistické založení Jinín
	kulturní památka - areál: Fara rejst.č. ÚSKP 26834/3-4141
	kulturní památka - areál: Kostel Nanebevzetí P. Marie rejst.č. ÚSKP 16143/3-4140
	kulturní památka - areál: Venkovská usedlost rejst.č. ÚSKP 39591/3-4139
	kulturní památka - areál: Venkovská usedlost rejst.č. ÚSKP 20417/3-4138
	kulturní památka - objekt: Boží muka Na Žalosti rejst.č. ÚSKP 21621/3-4142
	Kříže, boží muka, kaple
	Významné pohledy

VODNÍ HOSPODÁŘSTVÍ

stav	návrh
	Kanalizační řad
	Vodovodní řad
	Vodní zdroj
	Vodojem
	Ochranné pásmo vodního zdroje II. stupně

HYGIENA PROSTŘEDÍ

stav	návrh
	Ochranné pásmo veřejného pohřebiště, hřbitova a krematoria
	skládka

VODNÍ REŽIM

stav	návrh
	Odvodněné území
	Záplavové území (Q100)

VYHODNOCENÍ VLIVU NA PŮDNÍ FOND

stav	návrh
	Protierozní opatření

ENERGETIKA

stav	návrh
	Elektrické vedení ZVN 400kV
	Elektrické vedení VVN
	Elektrické vedení VN 22kV
	Ochranné pásmo elektrického vedení
	Trafostanice
	Plynovod STL

SPOJOVÉ SLUŽBY

stav	návrh
	RS trasa
	Komunikační zařízení
	Ochranné pásmo komunikačního zařízení

DOPRAVA

stav	návrh
	Ochranné pásmo silnice I a III. třídy


ÚZEMNÍ SYSTÉM EKOLOGICKÉ STABILITY

stav	návrh
	Lokální biocentrum stav
	Lokální biokoridor stav
	Interakční prvek
	vzdálenost 50m od hranice lesa

LEGENDA
PLOCHY S ROZDÍLNÝM ZPŮSOBEM VYUŽITÍ

stabilizované	návrh	
		B - BYDLENÍ
		BV Bydlení venkovské
		BH Bydlení hromadné
		R - REKREACE
		RX Rekreace jiná
		O - OBČANSKÉ VYBAVENÍ
		OU Občanské vybavení všeobecné
		OS Občanské vybavení - sport
		OK Občanské vybavení komerční
		OH Občanské vybavení - hřbitovy
		P - VEŘEJNÁ PROSTRANSTVÍ
		PU Veřejná prostranství všeobecná
		PX Veřejná prostranství jiná
		D - DOPRAVNÍ INFRASTRUKTURA
		DU Doprava všeobecná
		DS Doprava silniční
		T - TECHNICKÁ INFRASTRUKTURA
		TU Technická infrastruktura všeobecná
		V - VÝROBA
		VL Výroba lehká
		VZ Výroba zemědělská a lesnická
		W - VODNÍ A VODOHOSPODÁŘSKÉ
		WU Vodní a vodo hospodářské všeobecné
		A - ZEMĚDĚLSKÉ
		AU Zemědělské všeobecné
		L - LESNÍ
		LU Lesní všeobecné

Celé správní území je zájmovým územím Ministerstva obrany z hlediska povolování vyjmenovaných druhů staveb.

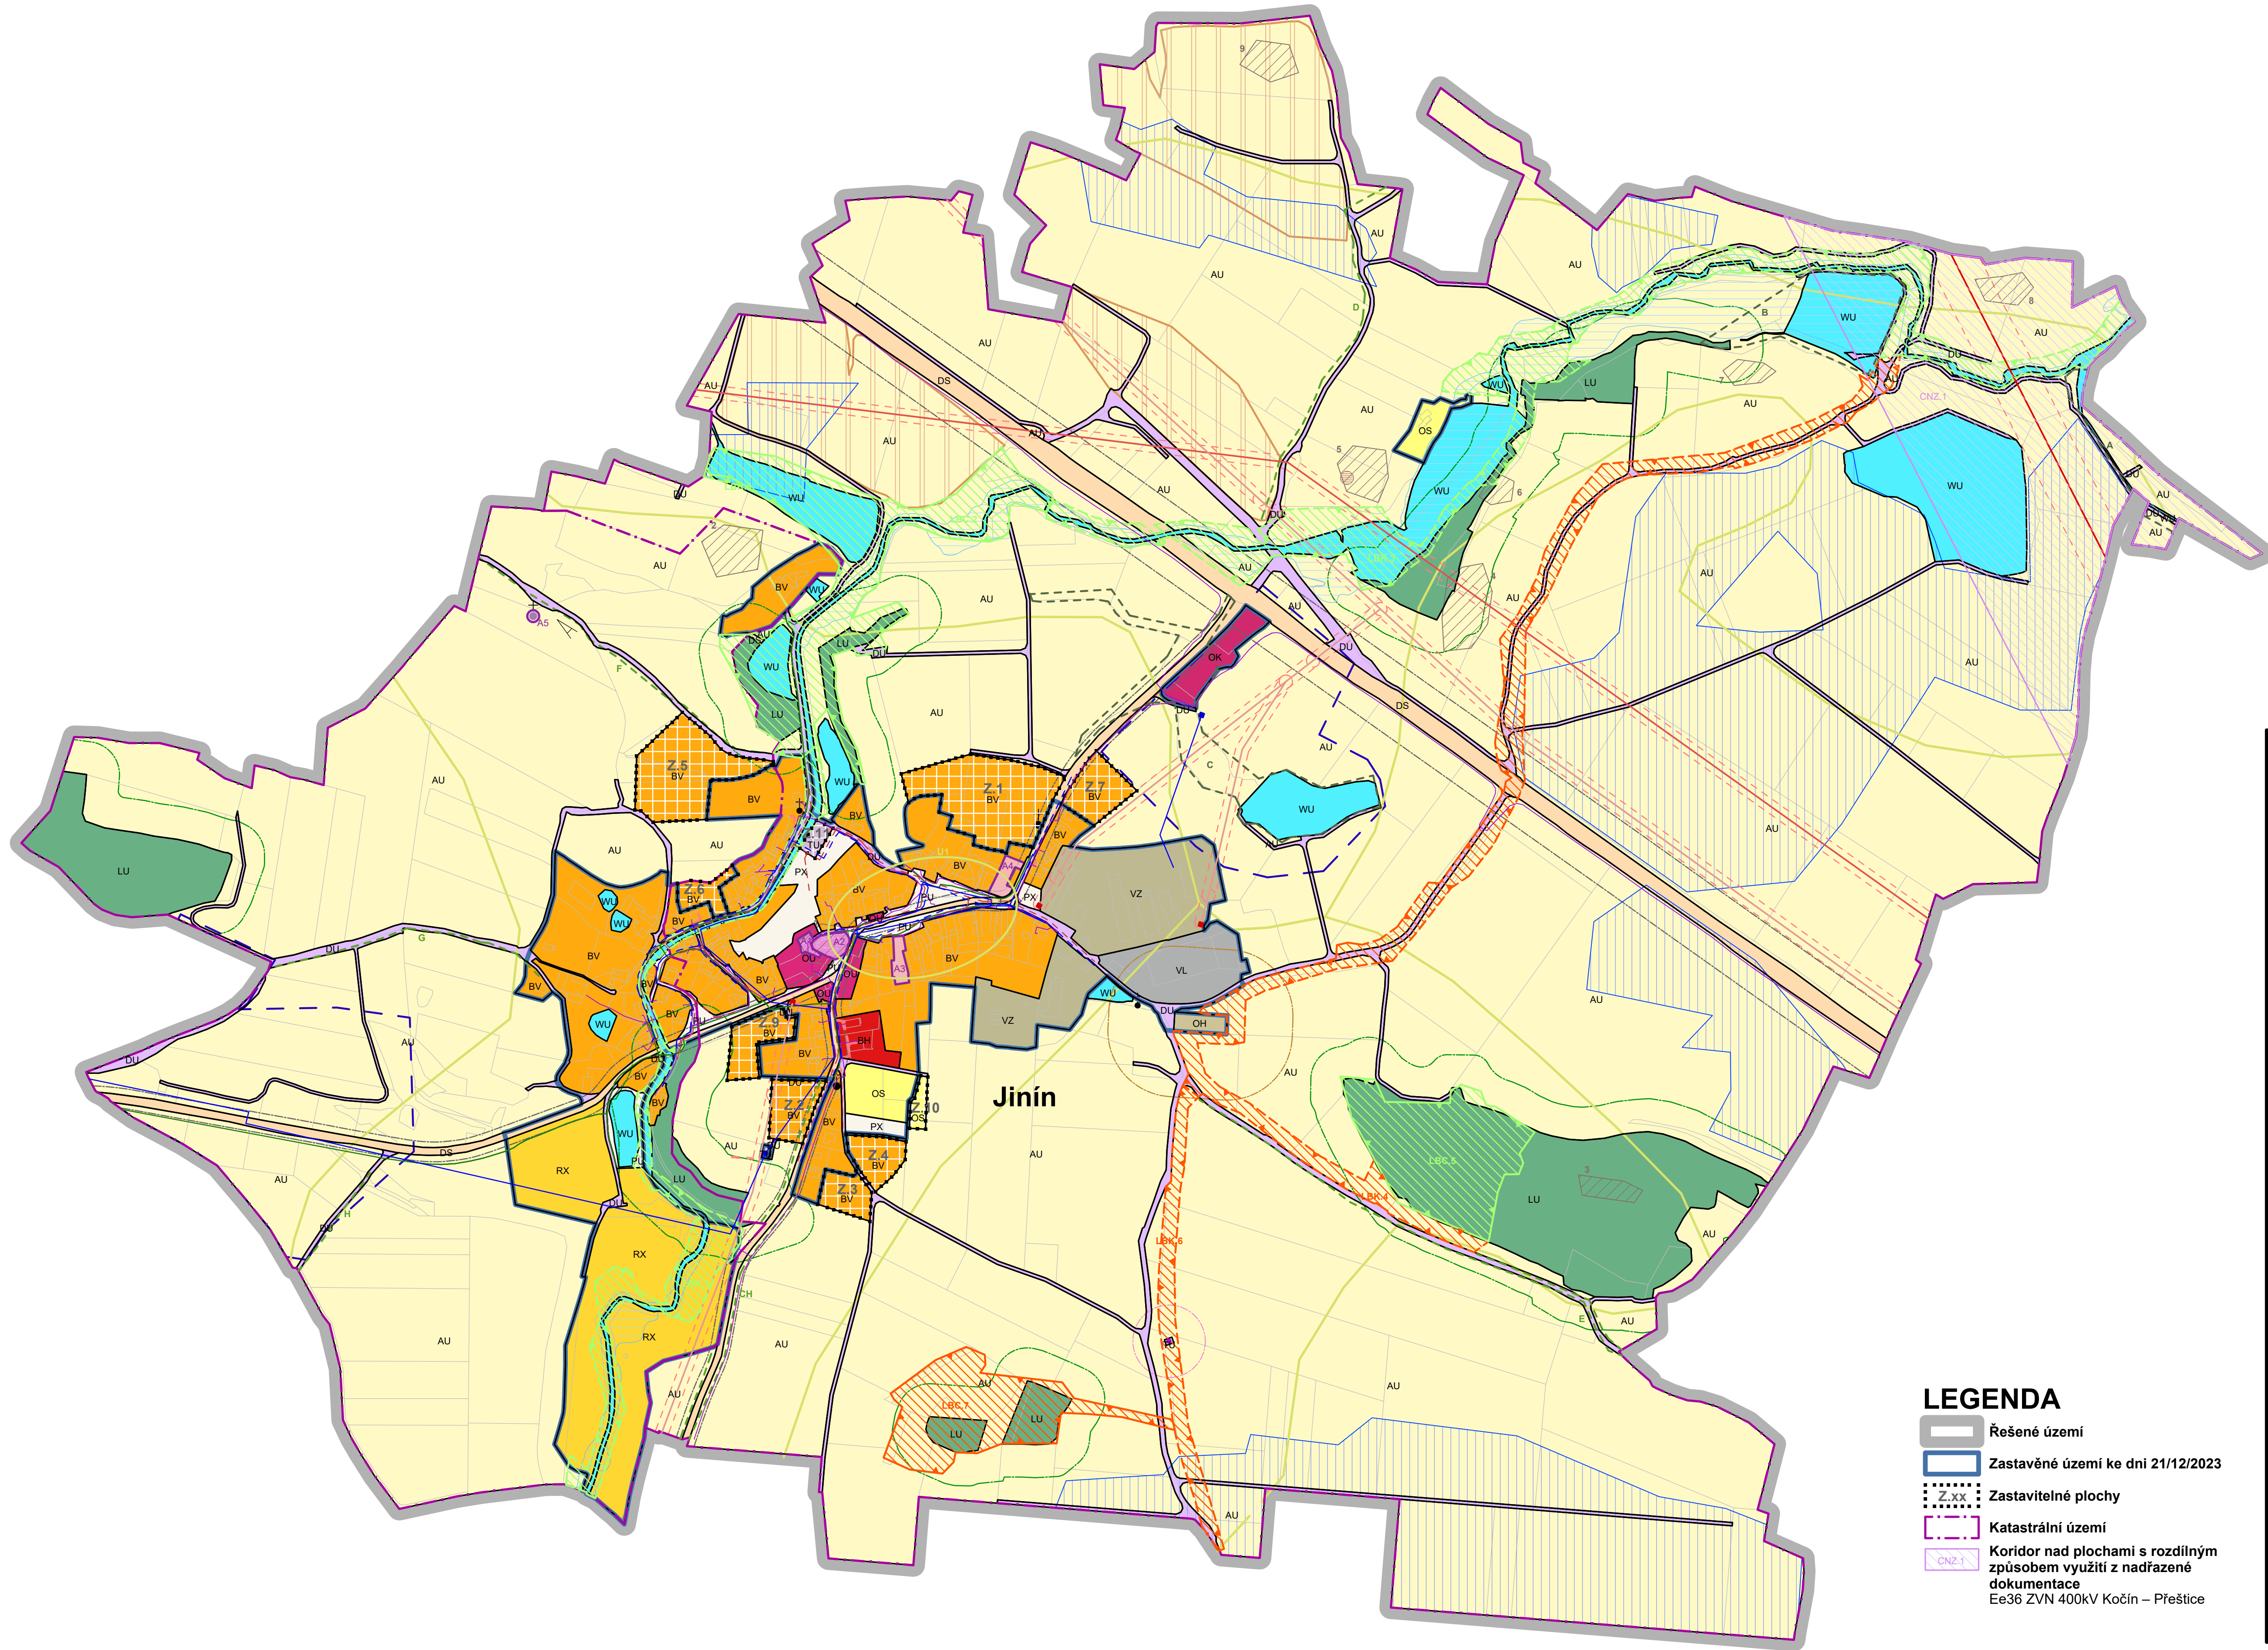

LEGENDA

	Řešené území
	Zastavěné území ke dni 21/12/2023
	Zastavitelné plochy
	Katastrální území
	Koridor nad plochami s rozdílným způsobem využití z nadřazené dokumentace
	Ee36 ZVN 400kV Kočín – Přestice

Úplné znění po změně č. 1 územního plánu Jinín
byla spolufinancována z prostředků státního rozpočtu ČR, z programu Ministerstva pro místní rozvoj ČR.

**ÚZEMNÍ PLÁN
JINÍN**

ORP.: STRAKONICE

FÁZE: ÚPLNÉ ZNĚNÍ PO ZMĚNĚ Č.1

KOORDINAČNÍ VÝKRES

OGIVA ZPRACOVATEL: OGIVA EU s.r.o. | IČO 24774995
vyraboval: Mgr. Štěpán Zápotocký [ČKA 04891]

M 1:5000 | 05