

ARCHEOLOGIE

1	Intravilán obce Jinín
2	U Bambulice
3	Michaleč
4	Temeno návrší
5	Na Hlínách
6	Na Hájku
7	Pravý břeh Zorkovického potoka
8	SZ od soutoku Zorkovického a Rybníčního potoka
9	Pereglin

HODNOTY ÚZEMÍ

—	Urbanisticky hodnotný prostor
U1	Urbanistické založení Jinín
A1	kulturní památka - areál: Fara rejst.č. ÚSKP 26834/3-4141
A2	kulturní památka - areál: Kostel Nanebevzetí P. Marie rejst.č. ÚSKP 16143/3-4140
A3	kulturní památka - areál: Venkovská usedlost rejst.č. ÚSKP 39591/3-4139
A4	kulturní památka - areál: Venkovská usedlost rejst.č. ÚSKP 20417/3-4138
A5	kulturní památka - objekt: Boží muka Na Žalosti rejst.č. ÚSKP 21621/3-4142
†	Kříž, boží muka, kaple
△	Významné pohledy

VODNÍ HOSPODÁŘSTVÍ

stav	návrh	
		Kanalizační řád
		Vodovodní řád
		Vodní zdroj
		Vodojem
		Ochranné pásmo vodního zdroje II. stupně

HYGIENA PROSTŘEDÍ

stav	návrh	
		Ochranné pásmo veřejného pohřebiště, hřbitova a krematoria
		skládky

VODNÍ REŽIM

stav	návrh	
		Odvodněné území
		Záplavové území (Q100)

VYHODNOCENÍ VLIVU NA PŮDNÍ FOND

stav	návrh	
		Protierozní opatření

ENERGETIKA

stav	návrh	
		Elektrické vedení ZVN 400kV
		Elektrické vedení VVN
		Elektrické vedení VN 22kV
		Ochranné pásmo elektrického vedení
		Trafostanice
		Plynovod STL

SPOJOVÉ SLUŽBY

stav	návrh	
		RS trasa
		Komunikační zařízení
		Ochranné pásmo komunikačního zařízení

DOPRAVA

stav	návrh	
		Ochranné pásmo silnice I a III. třídy

ÚZEMNÍ SYSTÉM EKOLOGICKÉ STABILITY

stav	návrh	
		Lokální biocentrum stav
		Lokální biokoridor stav
		Interakční prvek
		vzdálenost 50m od hranice lesa

LEGENDA PLOCHY S ROZDÍLNÝM ZPŮSOBEM VYUŽITÍ

stav	návrh	
B - BYDLENÍ		
BV		Bydlení venkovské
BH		Bydlení hromadné
R - REKREACE		
RX		Rekreace jiná
O - OBČANSKÉ VYBAVENÍ		
OU		Občanské vybavení všeobecné
OS		Občanské vybavení - sport
OK		Občanské vybavení komerční
OH		Občanské vybavení - hřbitovy
P - VEŘEJNÁ PROSTRANSTVÍ		
PU		Veřejná prostranství všeobecná
PX		Veřejná prostranství jiná
D - DOPRAVNÍ INFRASTRUKTURA		
DU		Doprava všeobecná
DS		Doprava silniční
T - TECHNICKÁ INFRASTRUKTURA		
TU		Technická infrastruktura všeobecná
V - VÝROBA		
VL		Výroba lehká
VZ		Výroba zemědělská a lesnická
W - VODNÍ A VODOHOSPODÁŘSKÉ		
WU		Vodní a vodohospodářské všeobecné
A - ZEMĚDĚLSKÉ		
AU		Zemědělské všeobecné
L - LESNÍ		
LU		Lesní všeobecné

Celé správní území je zájmovým územím Ministerstva obrany z hlediska povolování vyjmenovaných druhů staveb.

ZÁZNAM O ÚČINNOSTI OPATŘENÍ OBECE POVAHY ÚZEMNÍ PLÁNOVACÍ DOKUMENTACE	
Název ÚPD	ZMĚNA Č. 1 ÚZEMNÍHO PLÁNU JINÍN
Organ, který ÚPD vydal	zastupitelstvo obce Jinín
Datum nabytí účinnosti
Jméno a Příjmení funkce a podpis oprávněné úřední osoby pořizovatele, otisk úředního razítka


Změna č. 1 územního plánu Jinín
byla spolufinancována z prostředků státního rozpočtu ČR, z programu Ministerstva pro místní rozvoj ČR.

ZMĚNA Č. 1 ÚZEMNÍHO PLÁNU JINÍN

ORP.: STRAKONICE

KOORDINAČNÍ VÝKRES M 1:5000 | 05

OGIVA ZPRACOVATEL: OGIVA EU s.r.o. | IČO 24774895
vyracoval: Mgr. Štěpán Zapotocký [ČKA 04891]

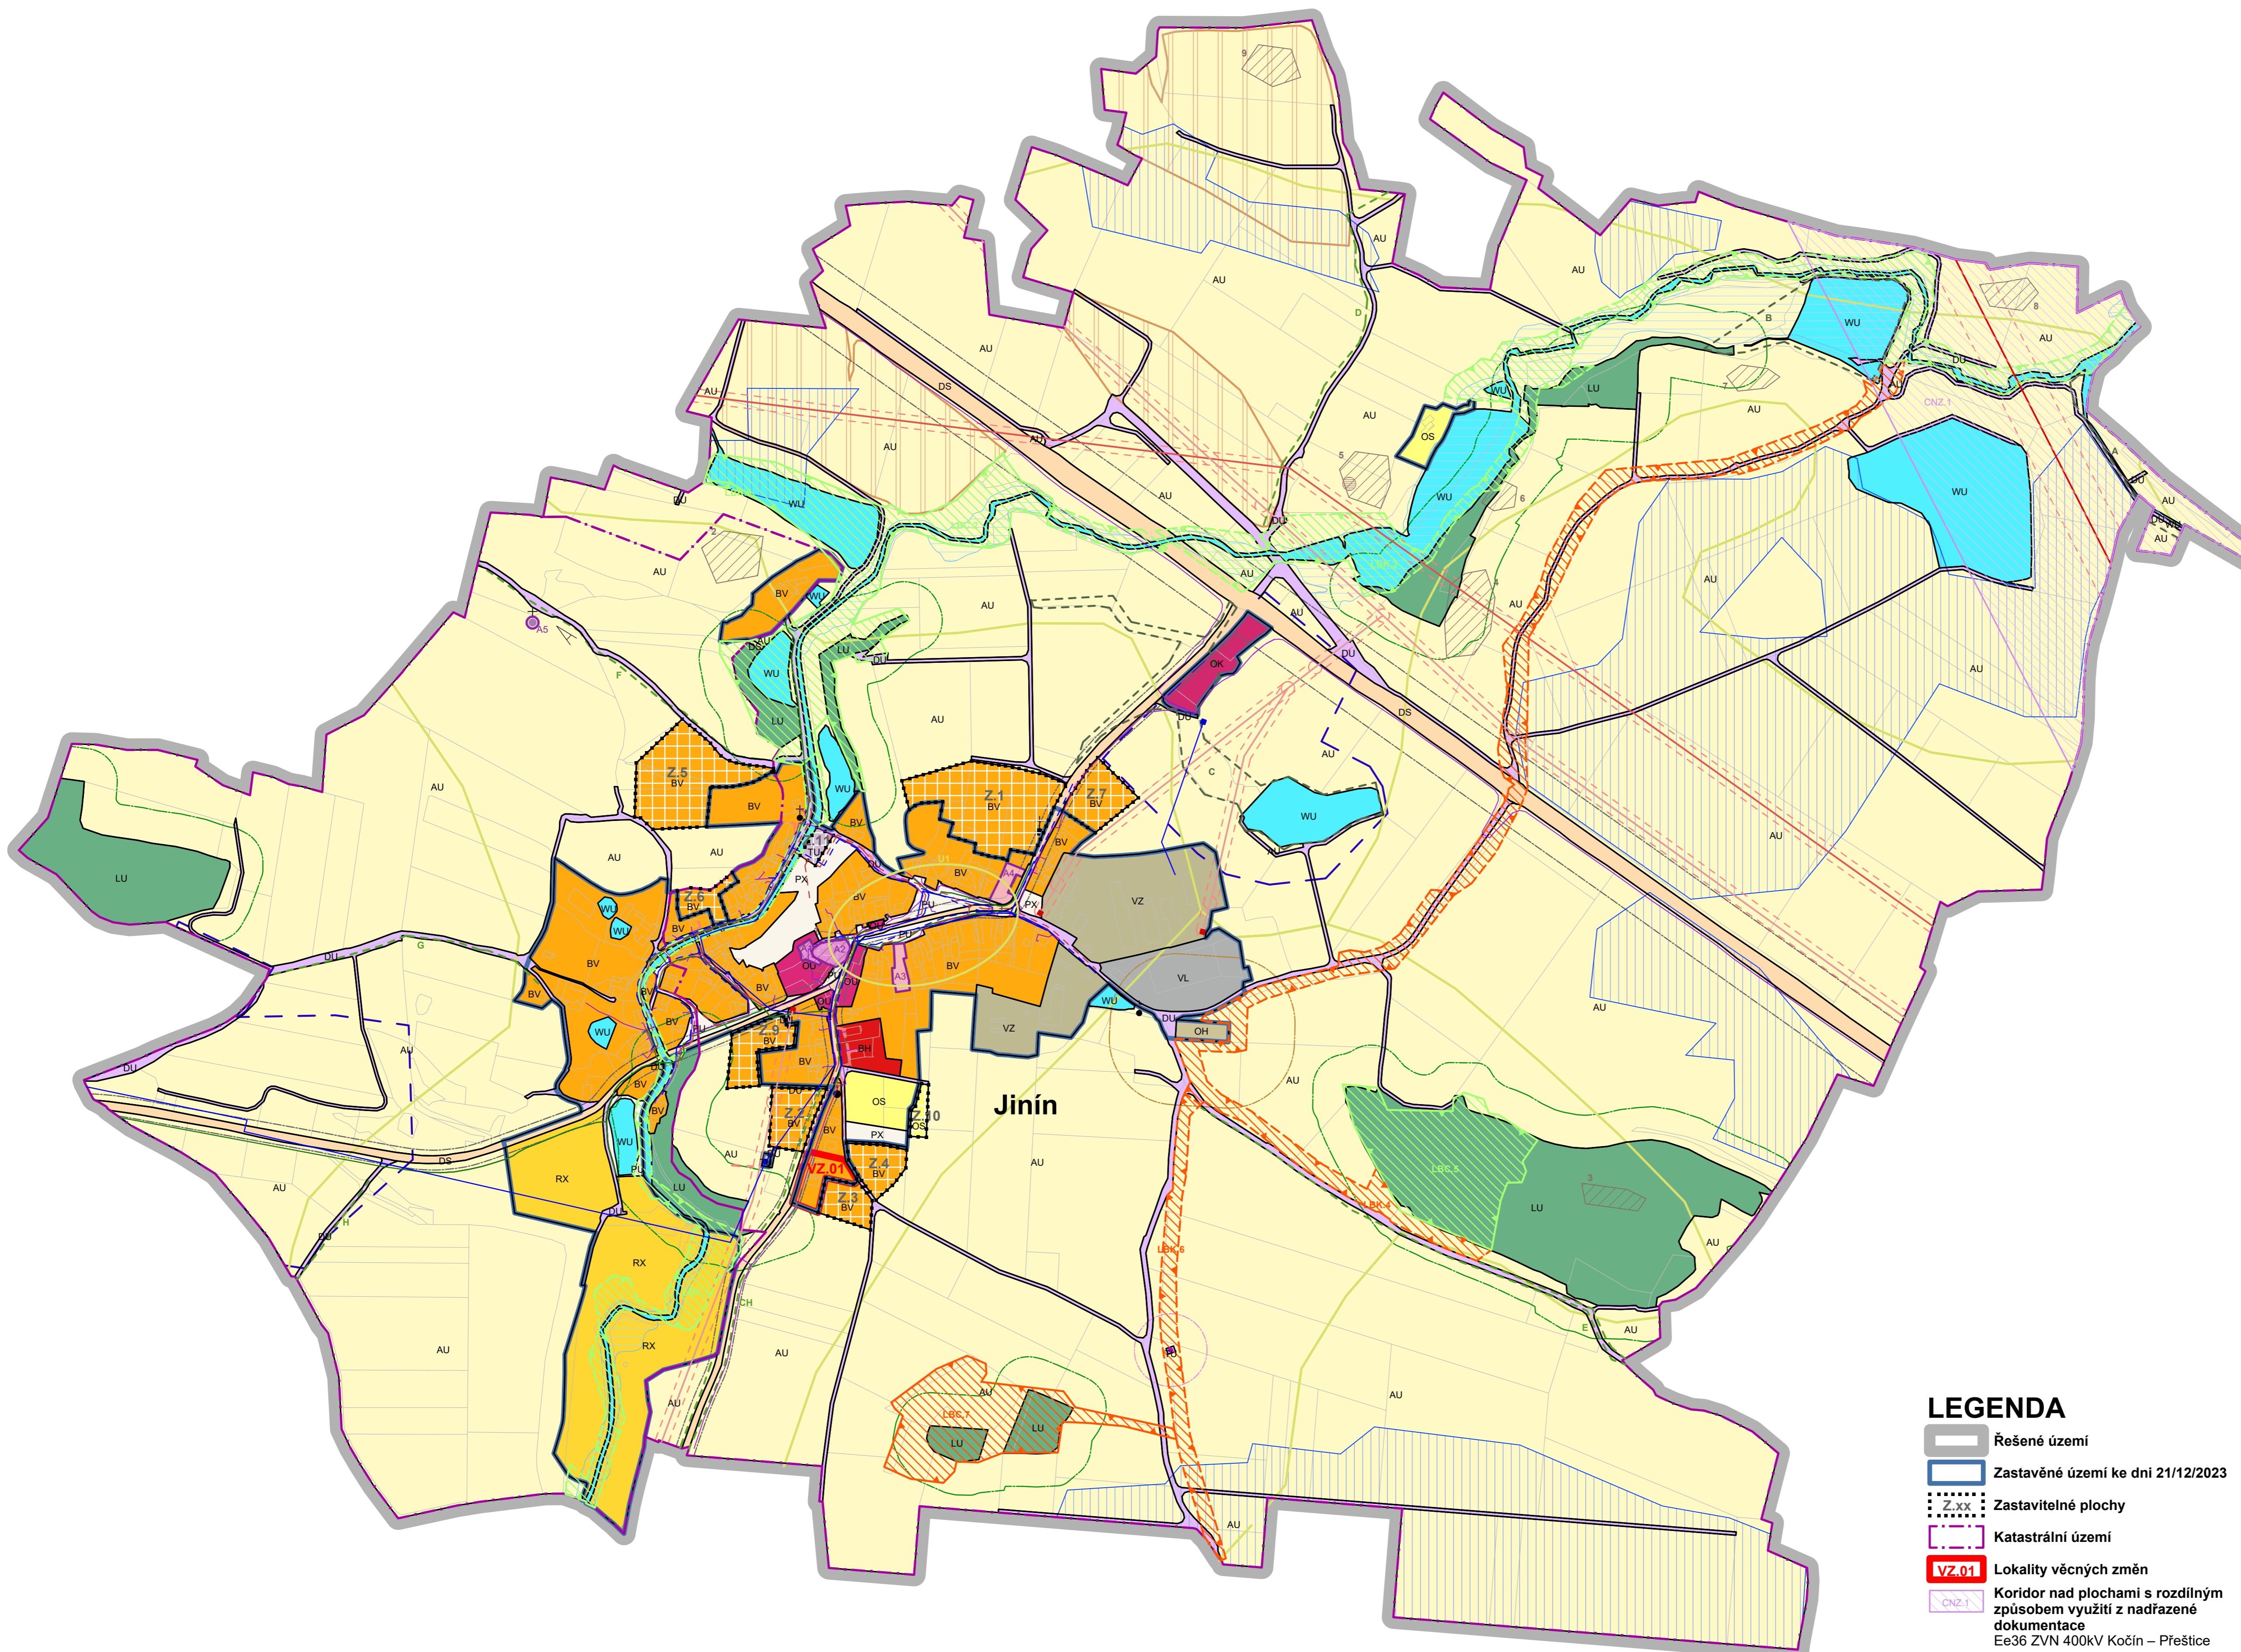

LEGENDA

	Řešené území
	Zastavěné území ke dni 21/12/2023
	Zastavitelné plochy
	Katastrální území
	Lokality věcných změn
	Koridor nad plochami s rozdílným způsobem využití z nadřazené dokumentace
	Ee36 ZVN 400kV Kočín – Přeštice